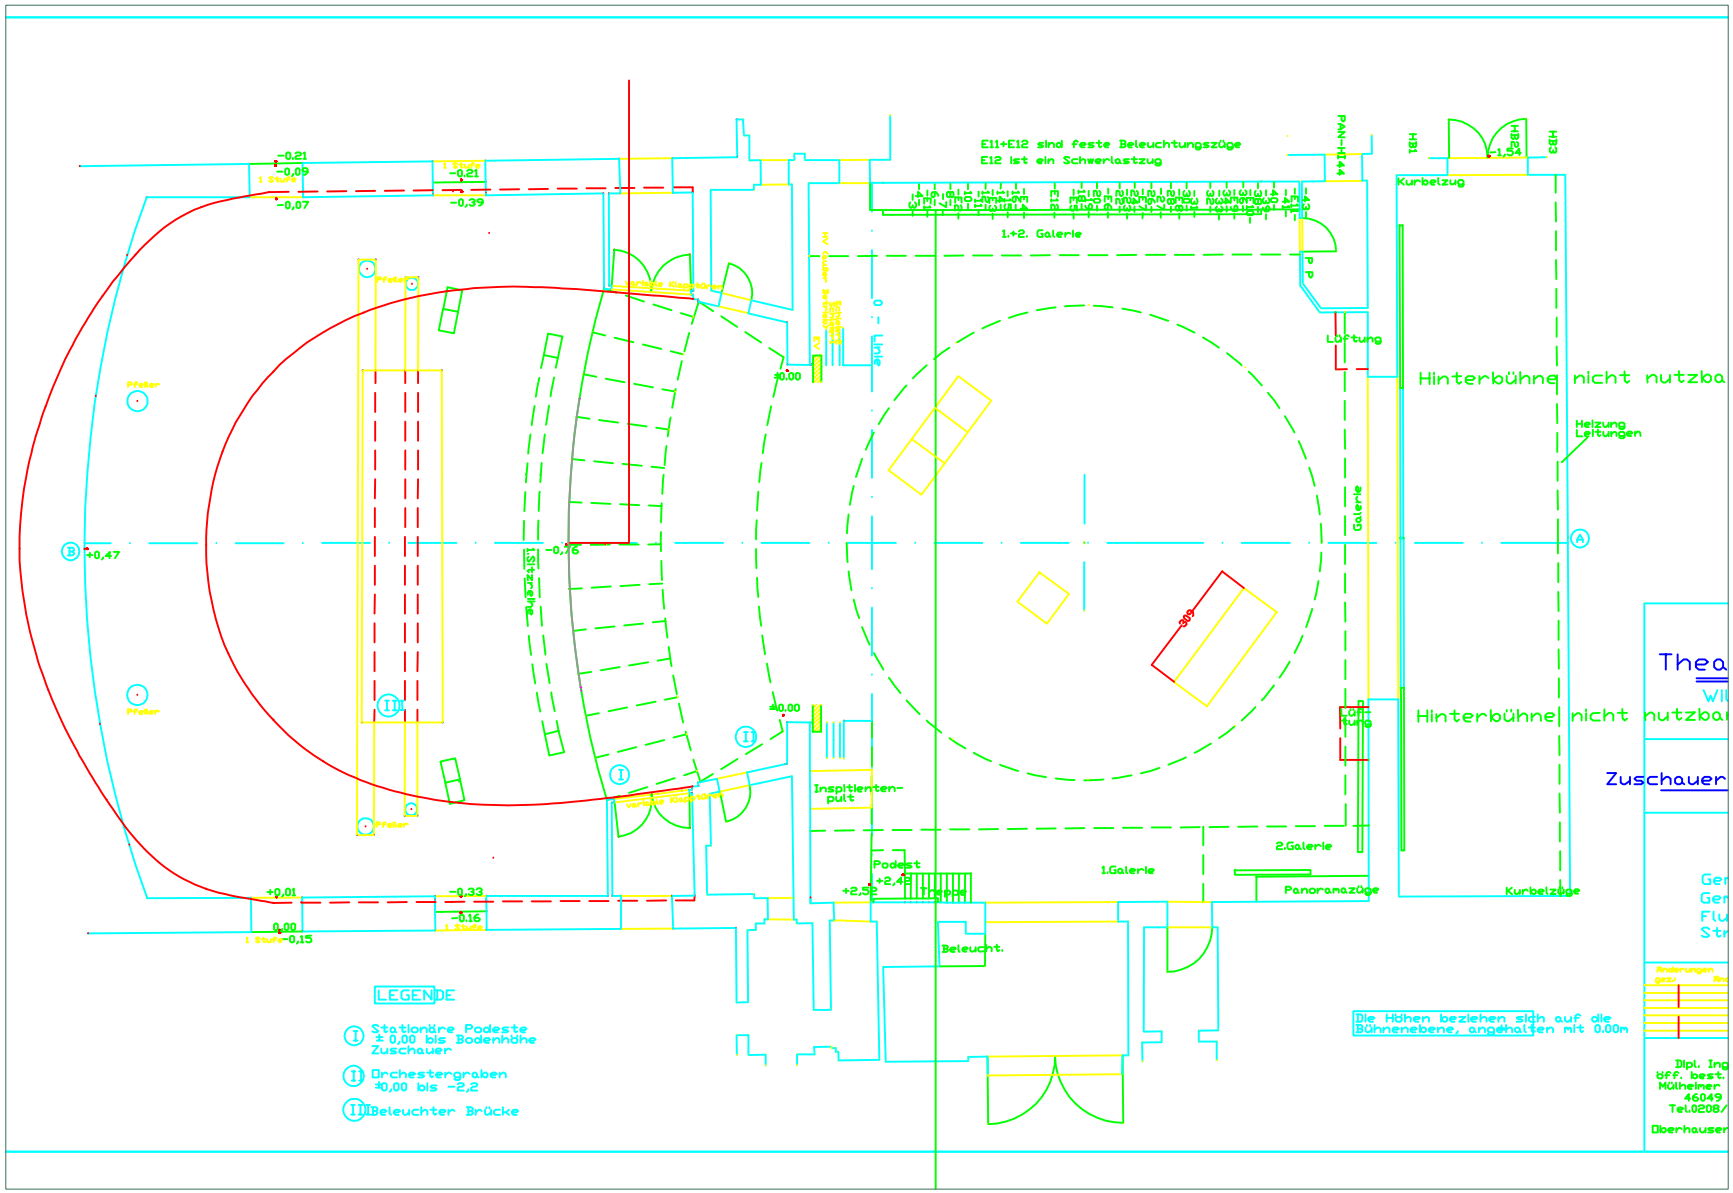
E11+E12 sind feste Beleuchtungszüge
E12 ist ein Schwerlastzug
1.+2. Galerie
PAN-H144
H21
H22
H23
Kurbelzug
Lüftung
Hinterbühne nicht nutzba
Heizung Leitungen
Galerie
Hinterbühne nicht nutzbar
Zuschauer
0 - Linie
±0,00
Inspizienten-pult
Podest
+2,42
+2,52
Treppe
1.Galerie
2.Galerie
Panoramazüge
Kurbelzüge
Beleucht.
Pfeiler
Pfeiler
Pfeiler
Pfeiler
Bühnenrand
Klappsitzen
Klappsitzen
-0,21
-0,09
-0,07
-0,21
-0,39
+0,47
-0,76
+0,01
0,00
-0,15
-0,33
-0,16
1 Stufe
LEGENDE
I Stationäre Podeste ± 0,00 bis Bodenhöhe Zuschauer
II Orchestergraben ±0,00 bis -2,2
III Beleuchter Brücke
Die Höhen beziehen sich auf die Bühnenebene, angehalten mit 0.00m
Änderungen
Dipl. Ing
öff. best.
Mülheiner
46049
Tel.0208/
Oberhausen